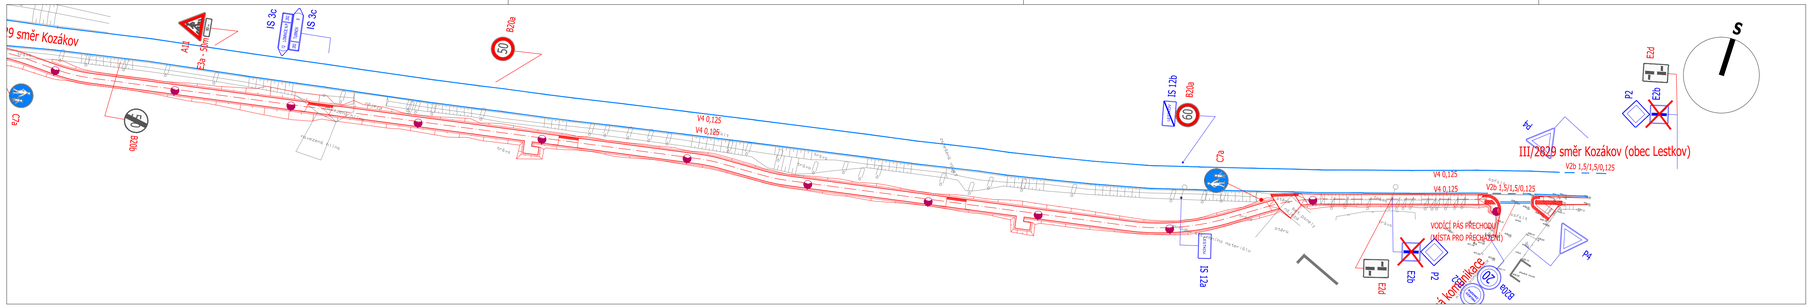

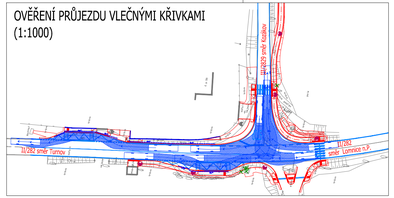

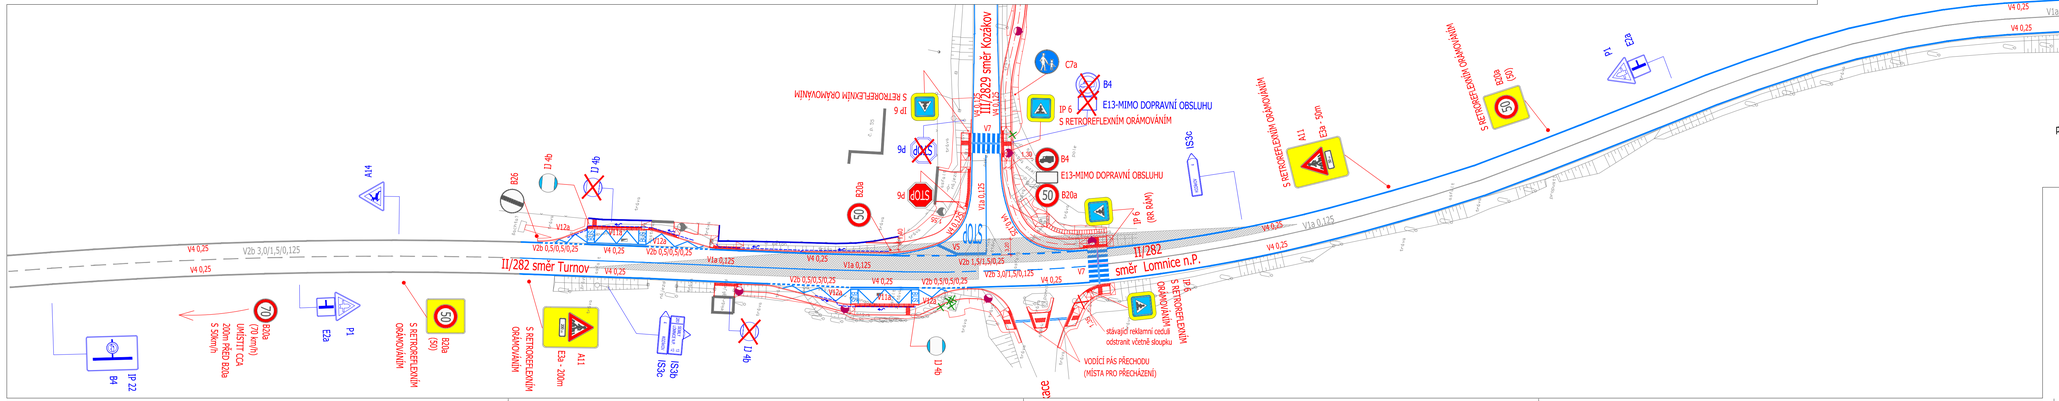

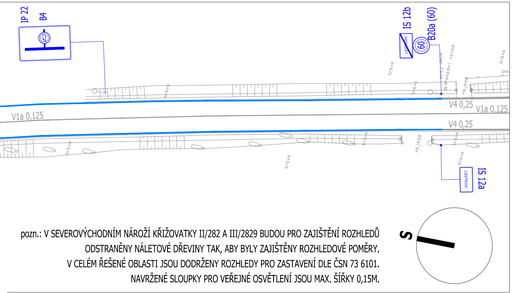

pozn.: V SEVEROVÝCHODNÍM NÁROŽÍ KŘIŽOVATKY II/282 A III/2829 BUDOU PRO ZAJIŠTĚNÍ ROZHLEDŮ ODSTRANĚNY NÁLETOVÉ DŘEVINY TAK, ABY BYLY ZAJIŠTĚNY ROZHLEDOVÉ POMĚRY.
V CELÉM ŘEŠENÉ OBLASTI JSOU DODRŽENY ROZHLEDY PRO ZASTAVENÍ DLE ČSN 73 6101.
NAVRŽENÉ SLOUPKY PRO VEŘEJNÉ OSVĚTLENÍ JSOU MAX. ŠÍŘKY 0,15M.

AKCE: ZAJIŠTĚNÍ BEZPEČNÉHO PŘÍSTUPU K ZASTÁVKÁM BUS LESTKOV-U KŘÍŽE			STAVBA
ČÁST: SO 101 KOMUNIKACE PRO PĚŠÍ			
ZODPOVĚDNÝ PROJEKTANT: ING. MARTIN LALOUŠEK	VYPRACOVAL: ING. MARTIN LALOUŠEK	KONTROLOVAL: ING. RADOMIL HEJDUK	
OBJEDNATEL: OBEC RADOSTNÁ POD KOZÁKOVEM, LESTKOV			
NÁZEV VÝKRESU: SITUACE DOPRAVNÍHO ZNAČENÍ		DATUM: 10.2013	VÝKRES Č.: 7
KÓD VÝKRESU: C.1.7	STUPEŇ DOKUMENTACE: DSP	ČÍSLO: C	FORMÁT: 5 A4 / MĚŘÍTKO: 1:500 / SADA:
			polohopisný systém: JTSK výškový systém: Bpv