



Městský úřad Turnov
Odbor dopravní, Antonína Dvořáka 335, 511 01 Turnov
tel.: 481 366 869
e-mail: r.kobylkova@mu.turnov.cz

Naše značka: OD/23/6683/KOM/OOP

Vyřizuje: Kobylková t. 481 366 869

V Turnově: 13.03.2023

OPATŘENÍ OBECNÉ POVAHY

PŘECHODNÁ ÚPRAVA PROVOZU NA POZEMNÍ

KOMUNIKACI

Městský úřad Turnov, odbor dopravní, příslušný úřad ke stanovení místní a přechodné úpravy provozu na silnicích II. a III. třídy, místních komunikacích a na veřejně přístupných účelových komunikacích podle § 124 odst. 6 zákona č. 361/2000 Sb., o silničním provozu, ve znění pozdějších zákonů (dále jen „zákon o provozu“), na základě žádosti ze dne 07.03.2023, kterou podala spol. TRASO-DC s. r. o. Huntířov 191, 405 02, IČ: 02614359 o stanovení přechodné úpravy provozu na části pozemní komunikace silnice č. III/2829 p. p. č. 1240/5 v k. ú. Leskov pod Kozákovem v obci Kozákov z důvodu výstavby nového zdroje pitné vody,

v termínu:

od 20.03.2023 do 30.11.2023

v souladu s ustanovením § 173 odst. 1 zákona č. 500/2004 Sb., správní řád, ve znění pozdějších předpisů (dále jen „správní řád“) a ust. § 77 odst. 5 zákona č. 361/2000 Sb., o provozu na pozemních komunikacích

zveřejňuje opatření obecné povahy týkající se změny přechodné úpravy provozu pozemní komunikace silnice č. III/2829 p. p. č. 1240/5 v k. ú. Leskov pod Kozákovem v obci Kozákov a stanovuje

přechodnou úpravu provozu za účelem výstavby nového zdroje pitné vody, v termínu viz výše v souladu s ustanovením § 77 odst. 3, kdy se k návrhu stanovení přechodné úpravy provozu na silnici (viz příloha návrhu) po projednání vyjádřil dotčený orgán PČR, Krajské ředitelství policie Libereckého kraje, územní odbor vnější služby Semily, dopravní inspektorát dne 09.03.2023 pod čj.: KRPL-6380-3/ČJ-2023-181106-02.

- Dopravní značení bude provedeno dle TP 66 - Zásady pro označování pracovních míst na pozemních komunikacích (III. vydání).
- **DZ bude umístěno mimo vozovku tak, aby neomezovalo průjezdní profil komunikace při obousměrném provozu.**

Odůvodnění:

Městský úřad Turnov, odbor dopravní, příslušný podle ustanovení § 124 odst. 6 zákona o provozu na pozemních komunikacích ke stanovení místní a přechodné úpravy provozu na silnicích II. a III. třídy, místních komunikacích a na veřejně přístupných účelových komunikacích, obdržel žádost dne 07.03.2023, kterou podala spol. TRASO-DC s. r. o. Huntířov 191, 405 02, IČ: 02614359 o stanovení přechodné úpravy provozu na části pozemní komunikace silnice č. III/2829 p. p. č. 1240/5 v k. ú. Leskov pod Kozákovem v obci Kozákov z důvodu výstavby nového zdroje pitné vody.

V souladu s ustanovením § 77 odst. 3 se k návrhu stanovení přechodné úpravy provozu na silnici (viz příloha návrhu) po projednání vyjádřil dotčený orgán PČR, Krajské ředitelství policie Libereckého kraje, územní odbor vnější služby Semily, dopravní inspektorát dne 09.03.2023 pod čj.: KRPL-6380-3/ČJ-2023-181106-02.

Vzhledem k výše uvedenému stanovil odbor dopravní přechodnou úpravu provozu na části silnice tak, jak je výše tohoto opatření uvedeno.

Dopravní značení proved'te do:
Včas před zahájením akce

Odpovědná osoba nebo organizace za provádění stanovení: Bc. Petr Pohl, tel.: 724 681 513

- Dopravní značky, světelné a akustické signály, dopravní zařízení a zařízení pro provozní informace musí svými rozměry, barvami a technickými požadavky odpovídat zvláštním technickým předpisům, především ČSN 01 8020, ČSN 36 5601-1 a ČSN 73 6021.

- Jako metodickou pomůcku je možno použít publikaci CDV Brno, TP 66 Zásady pro dopravní značení na pozemních komunikacích.

- Osoba vykonávající práce spojené se správou, údržbou, měřením, opravami a výstavbou pozemní komunikace nebo k zajištění bezpečnosti provozu na pozemních komunikacích, jsou-li tyto činnosti vykonávány při zachování provozu na dotčené části pozemní komunikace, musí mít na sobě oblečen výstražný oděv viz § 20 vyhlášky č. 294/2015 Sb., kterou se provádějí pravidla provozu na pozemních komunikacích a úprava a řízení provozu na pozemních komunikacích.

Velikost dopravních značek:

Základní.

Provedení dopravních značek:

přechodné + reflexní.

Součástí opatření OP je i schválené DIO, které vzhledem k svému rozsahu není zveřejněno na úřední desce, ale je možné se s ním seznámit na MěÚ Turnov, odboru dopravním, ul. Skálova čp. 466, III. n. p., č. dv. 323, 511 01 Turnov.

Poučení:

Opatření obecné povahy nabývá účinnosti pátým dnem po vyvěšení veřejné vyhlášky (ustanovení § 77 odst. 5 zákona č. 361/2000 Sb., o provozu na pozemních komunikacích).

Podle ustanovení § 173 odst. 2 správního řádu není proti opatření obecné povahy možné podat opravný prostředek. V souladu s ustanovením § 174 odst. 2 správního řádu lze soulad opatření obecné povahy s právními předpisy posoudit v přezkumném řízení.

Mgr. Pavel Vaňátko
vedoucí dopravního odboru

Toto opatření obecné povahy nabývá účinnosti pátým dnem po vyvěšení.

Zveřejněno dne:

Sejmuto dne:

Na úřední desce vyvěsí:



Město Turnov

Obec Radostná p. K.

Obdrží po nabytí účinnosti:

TRASO-DC s. r. o. Huntířov 191, 405 02, IČ: 02614359

PČR, Krajské ředitelství policie Libereckého kraje, územní odbor vnější služby Semily, dopravní inspektorát

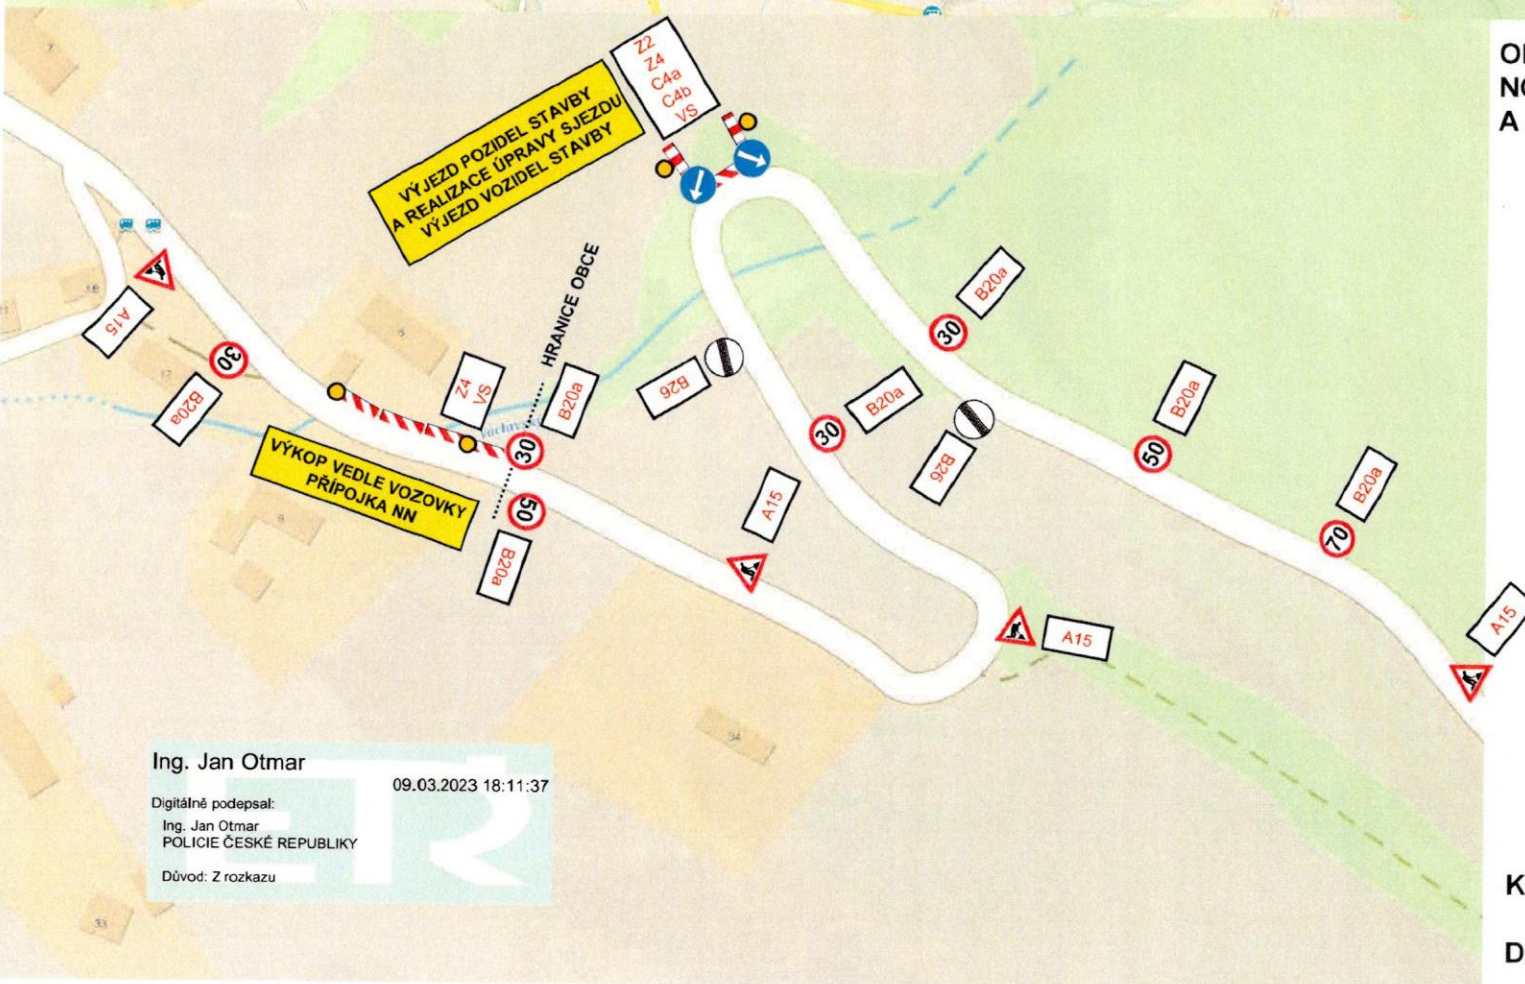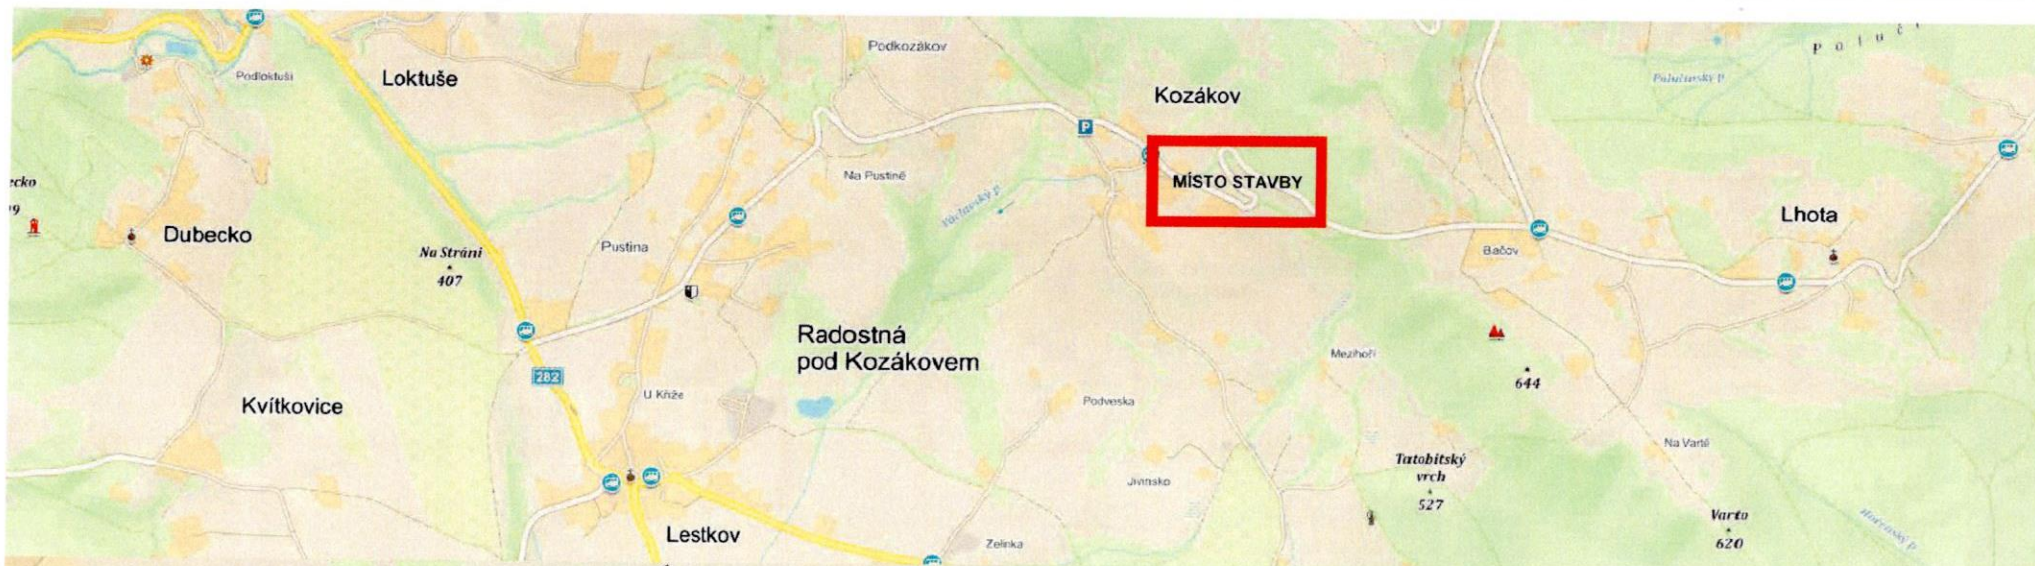

OPATŘENÍ V DOBĚ REALIZACE
NOVÉHO SJEZDU
A V DOBĚ REALIZACE PŘÍPOJKY NN

Ing. Jan Otmar

09.03.2023 18:11:37

Digitálně podepsal:

Ing. Jan Otmar
POLICE ČESKÉ REPUBLIKY

Důvod: Z rozkazu

KOZÁKOV – NOVÝ ZDROJ PITNÉ VODY
DOPRAVNĚ INŽENÝRSKÉ OPATŘENÍ