

Městský úřad Turnov
odbor dopravní, Antonína Dvořáka 335, 511 01 Turnov
tel.: 481 366 111
e-mail: mu@turnov.cz

Adr.

SaM silnice a mosty a.s., Máchova 1129/6, 470 01 Česká Lípa, IČ 25018094

Naše značka: OD/23/7807/vOD-st

Vyřizuje: Vaňátko t. 481 366 871

Turnov dne: 23.3.2023

VEŘEJNÁ VYHLÁŠKA
STANOVENÍ PŘECHODNÉ ÚPRAVY PROVOZU NA POZEMNÍ
KOMUNIKACI

Městský úřad Turnov, odbor dopravní, příslušný úřad ke stanovení místní a přechodné úpravy provozu na silnicích II. a III. třídy, místních komunikacích a na veřejně přístupných účelových komunikacích podle § 124 odst. 6 zákona č. 361/2000 Sb., o silničním provozu, ve znění pozdějších zákonů, dále podle § 77 odst. 1, písmeno a), § 77 odst. 5 zákona č. 361/2000 Sb., o provozu na pozemních komunikacích a o změně některých zákonů, v platném znění a podle ustanovením § 173 odst. 1 zákona č. 500/2004 Sb., správní řád, ve znění pozdějších předpisů, na základě vyjádření Policie ČR, Krajského ředitelství policie Libereckého kraje, dopravního inspektorátu Semily Č. j. KRPL-14275-3/ČJ-2023-181106-02 ze dne 20.3.2023.

s t a n o v í

přechodnou úpravu provozu na silnici II/283, II/282, III/2825, místních a veřejně přístupných účelových komunikacích v Radostné pod Kozákovem, Tatobitech, Žernově a Rovensku pod Troskami při úplné uzavírce mostního objektu sil. II/283, ev. č. 283-004 v Radostné pod Kozákovem z důvodu jeho rekonstrukce.

Termín provádění prací:

3.4.2023 – 11.4.2023 – částečná uzavírka (alternativně dle potřeb žadatele)

11.4.2023 – 31.7.2023 – úplná uzavírka

Dopravní značení bude realizováno dle grafického návrhu, který je zveřejněn na elektronické úřední MěÚ Turnov. Ostatní úřední desky obcí mohou zveřejnit pouze textovou část.

Další podmínky pro umístění dopravního značení:

1. Při částečné uzavírce silnice od 3.4.2023 do 11.4.2023 bude použito vhodného schématu z TP 66 C/5 alternativně C/4. V případě odfrézování krytu bude zachován klín pro plynulý přejezd. Na tuto nerovnost bude upozorněno dopravní značkou A7b při zachování omezení rychlosti dle schématu.
2. V případě, že si to vyžádá situace na účelových komunikacích v okolí stavby tzn. bude docházet k objíždění uzavírky po těchto komunikacích v okolí, bude mít dodavatel k dispozici 2 betonové silniční bloky typu New Jersey (zmenšená verze), které na emailovou výzvu silničního správního úřadu umístí na vyznačená místa. Silniční správní úřad za tímto účelem vydá aktualizované Stanovení přechodné úpravy provozu.

3. V případě, že si to vyžádá situace na objízdné trase na silnici II/282 v zastavěné oblasti místní části Václaví v Rovensku pod Troskami např. velký podíl rozměrných vozidel a budou vznikat dopravní problémy při vyhýbání, bude mít dodavatel k dispozici světelné signály, které na emailovou výzvu silničního správního úřadu umístí na silnici II/282 ve schématu B/6 bez pracovního místa.

Odůvodnění:

Městský úřad Turnov, odbor dopravní, příslušný úřad ke stanovení místní a přechodné úpravy provozu na pozemních komunikacích na základě projednání návrhu s orgánem Policie ČR, Krajského ředitelství policie Libereckého kraje, DI Semily posoudil danou situaci a stanovil dopravní značení, jak je uvedeno výše.

Odpovědná osoba nebo organizace za provádění stanovení:

Ing. Jana Vlčková, tel. 601040469

Barevně i provedením musí značky odpovídat vyhlášce Ministerstva dopravy a spojů č. 294/2015 Sb. Jako metodickou pomůcku je možno použít ČSN 01 8020 nebo publikaci CDV Brno, TP 66 Zásady pro označování pracovních míst na pozemních komunikacích.

Velikost dopravních značek:

Základní.

Provedení dopravních značek:

přechodné + reflexní.

Poučení:

Opatření obecné povahy nabývá účinnosti pátým dnem po vyvěšení veřejné vyhlášky (ustanovení § 77 odst. 5 zákona č. 361/2000 Sb., o provozu na pozemních komunikacích). S návrhem opatření se lze seznámit na MěÚ Turnov, odbor dopravní v úředních hodinách.

Podle ustanovení § 173 odst. 2 správního řádu není proti opatření obecné povahy možné podat opravný prostředek. V souladu s ustanovením § 174 odst. 2 správního řádu lze soulad opatření obecné povahy s právními předpisy posoudit v přezkumném řízení.

Mgr. Pavel Vaňátko
vedoucí dopravního odboru

Obdrží:

SaM silnice a mosty a.s., Máchova 1129/6, 470 01 Česká Lípa, IČ 25018094

MěÚ Turnov ke zveřejnění na úřední desce


Obec Žernov ke zveřejnění na úřední desce

Obec Tatobity ke zveřejnění na úřední desce

Obec Radostná pod Kozákovem ke zveřejnění na úřední desce


PRÍLOHA č.1:


„Most ev.č. 283-004 pries inundacie u Tatobit Pod Skal'om“
Plán uzavírky : 03.04. - 31.04.2023

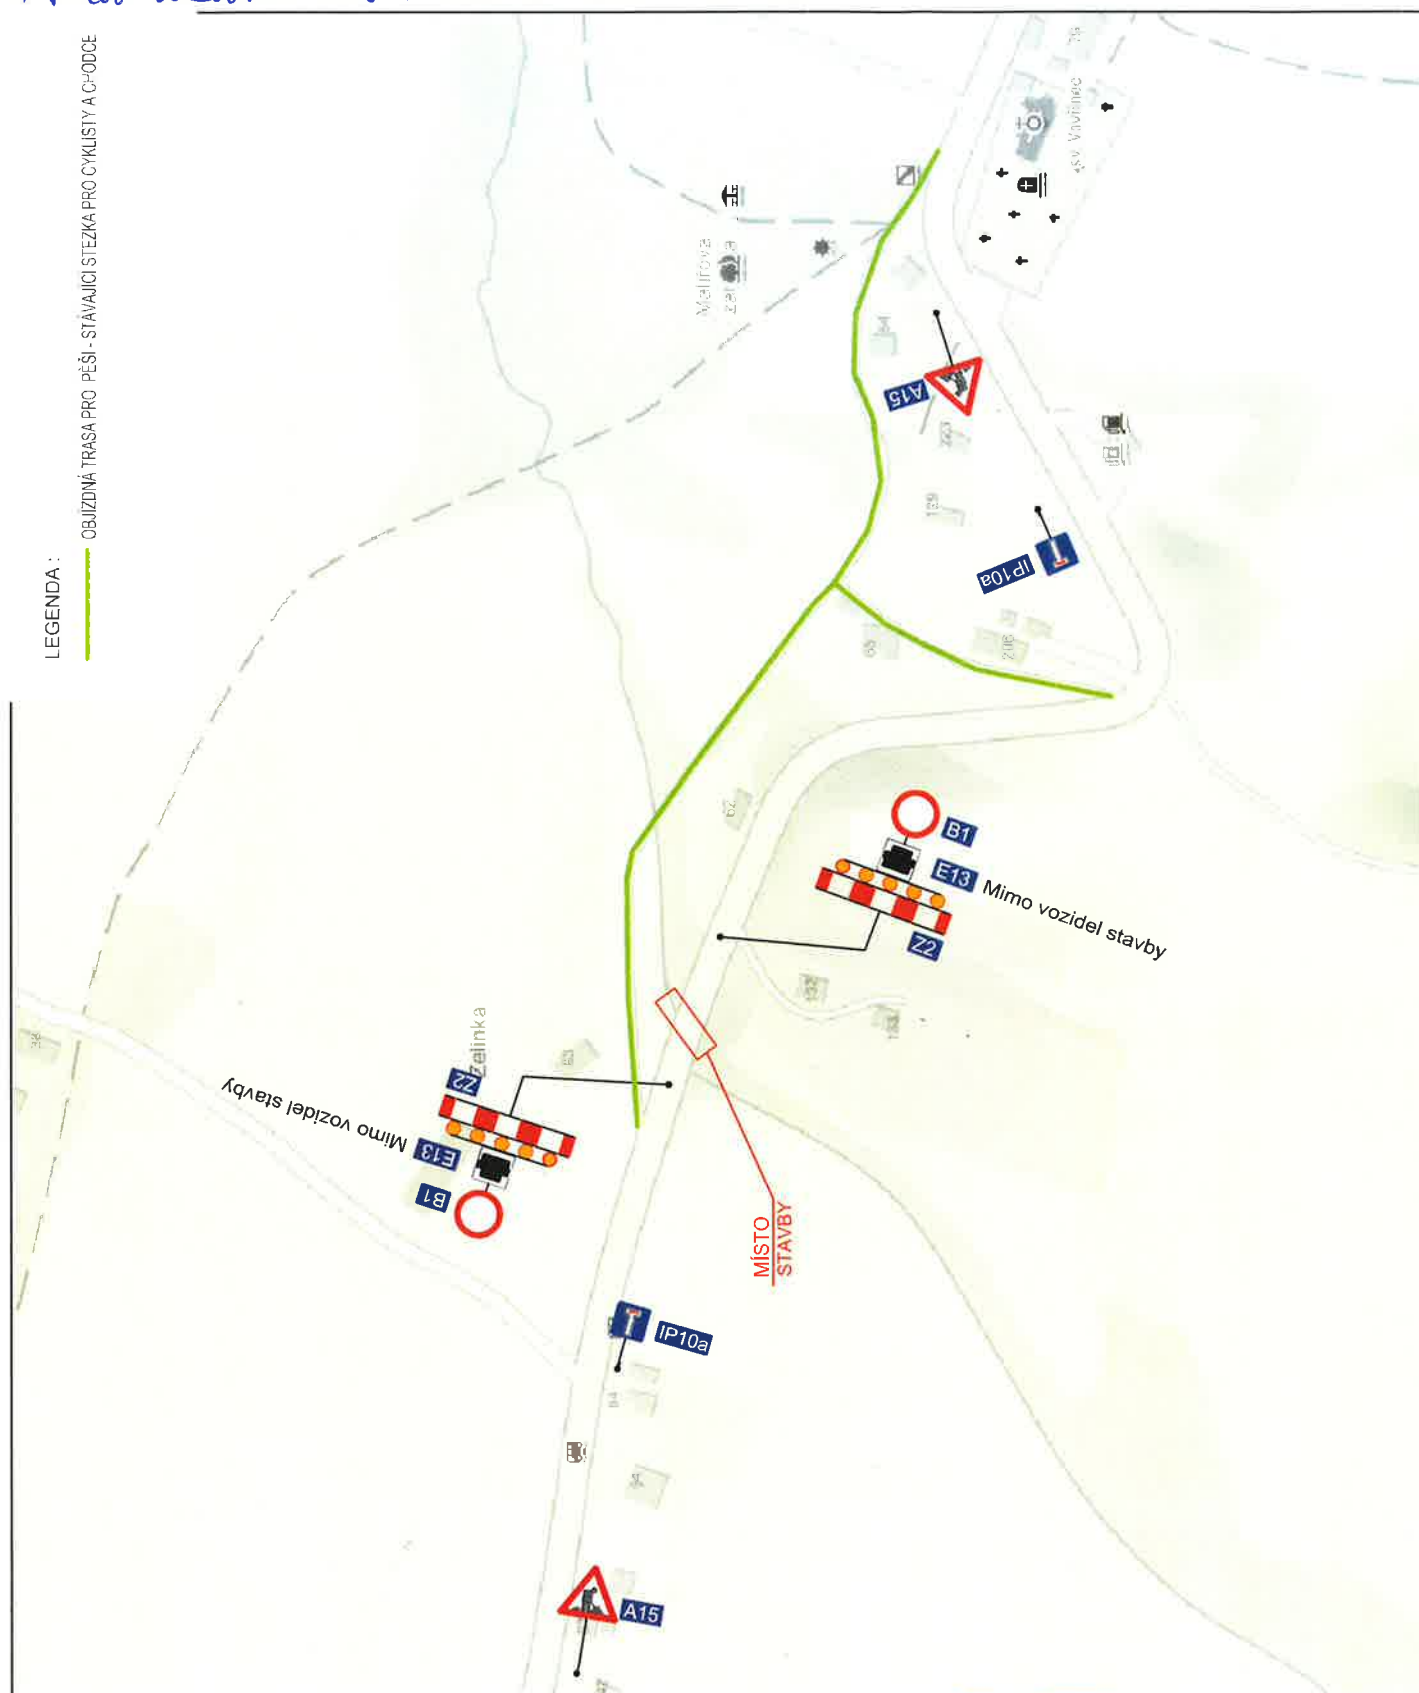



"Hart v. O. 200-004 per man day u tabit Pod Ska Jan"

Objekt dneška: 03.04. - 31.07.2023

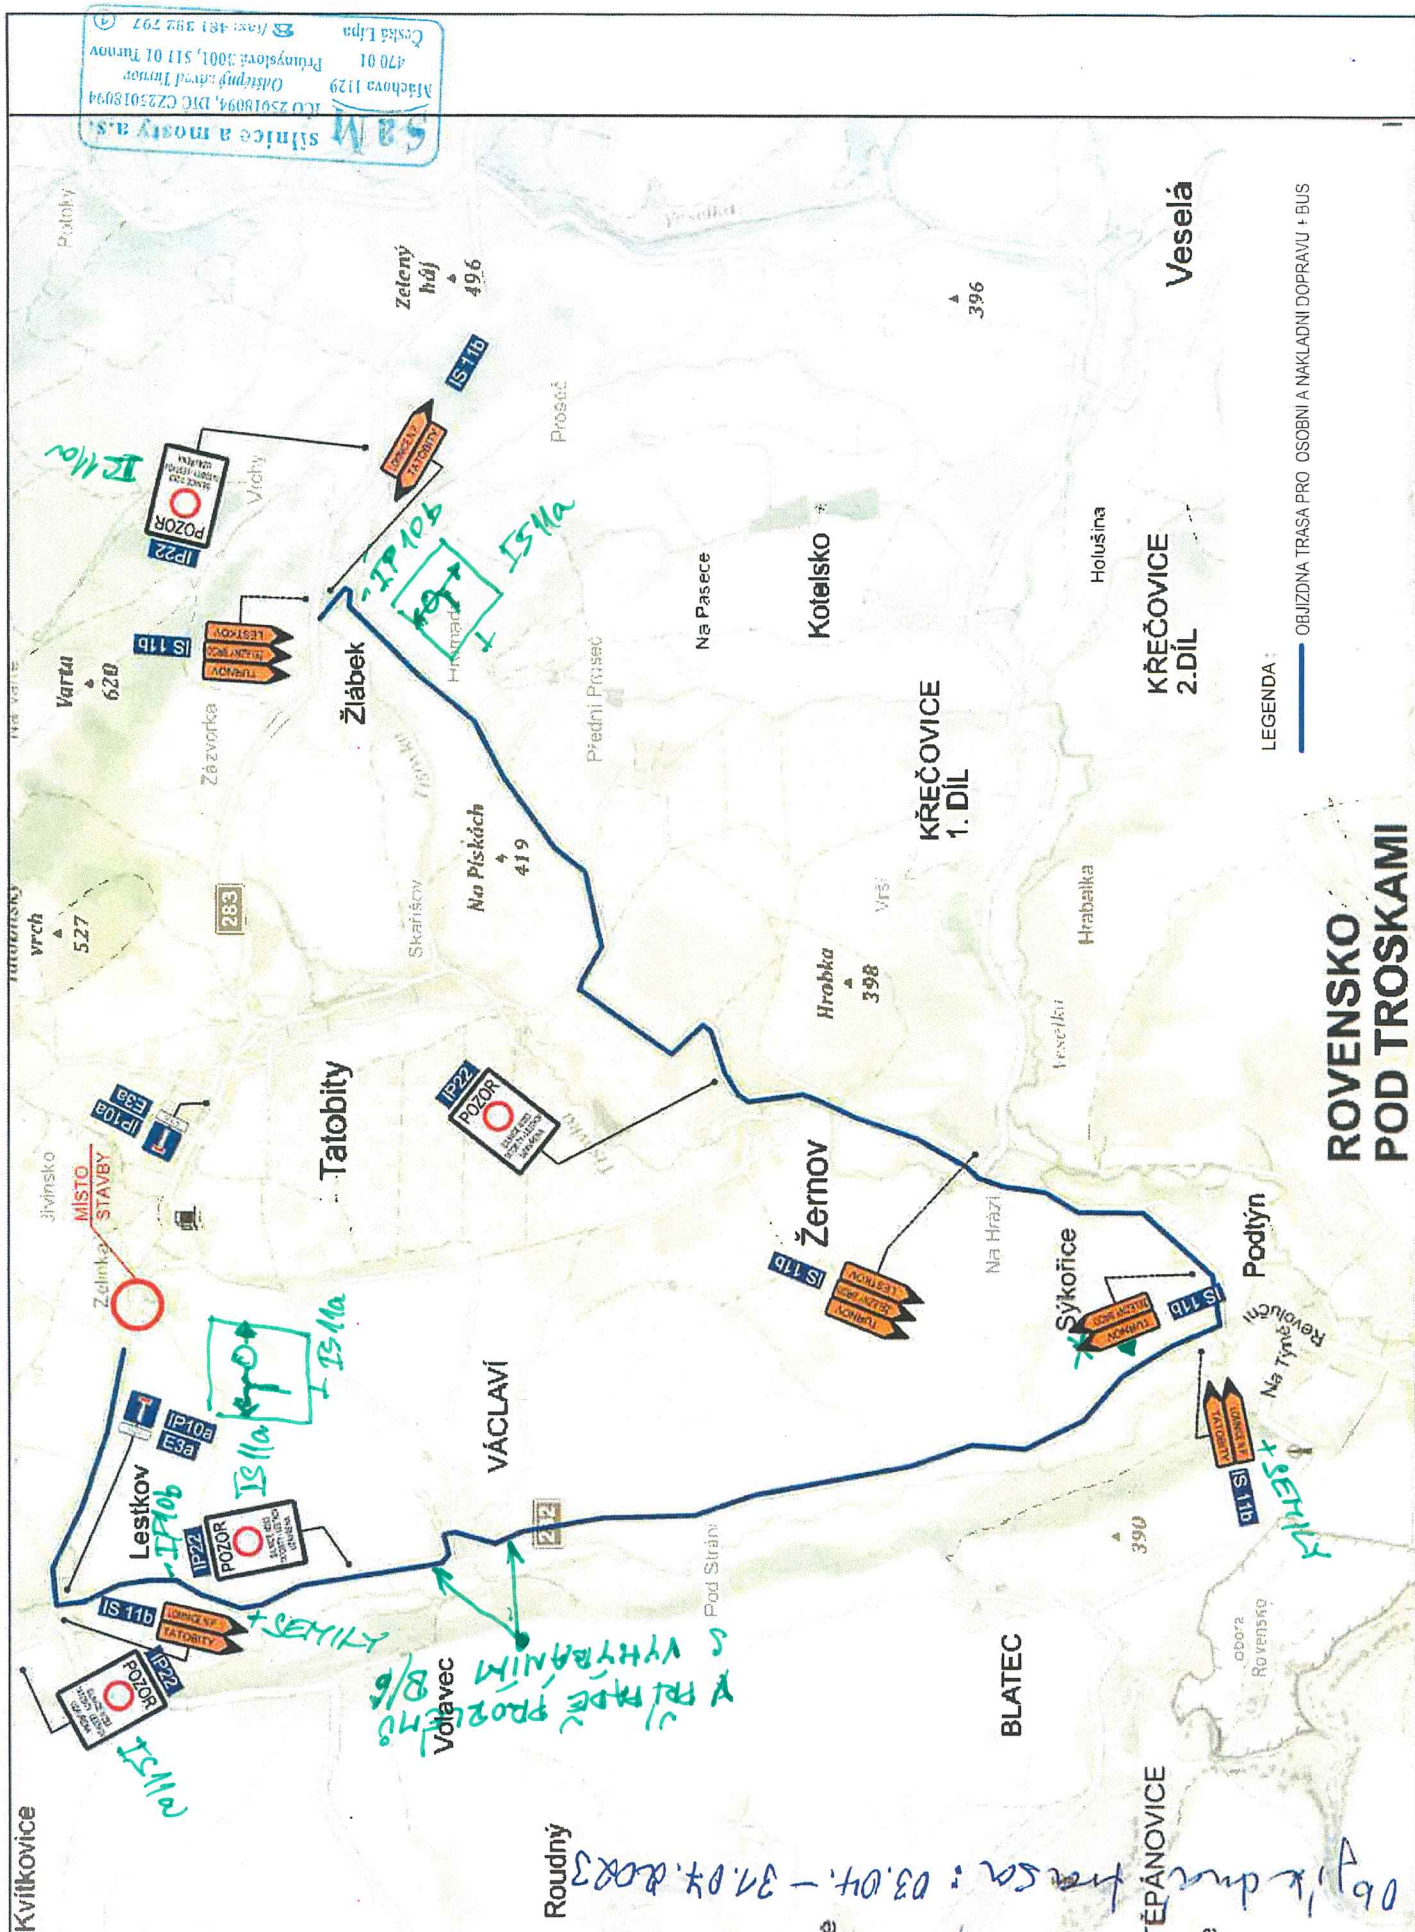

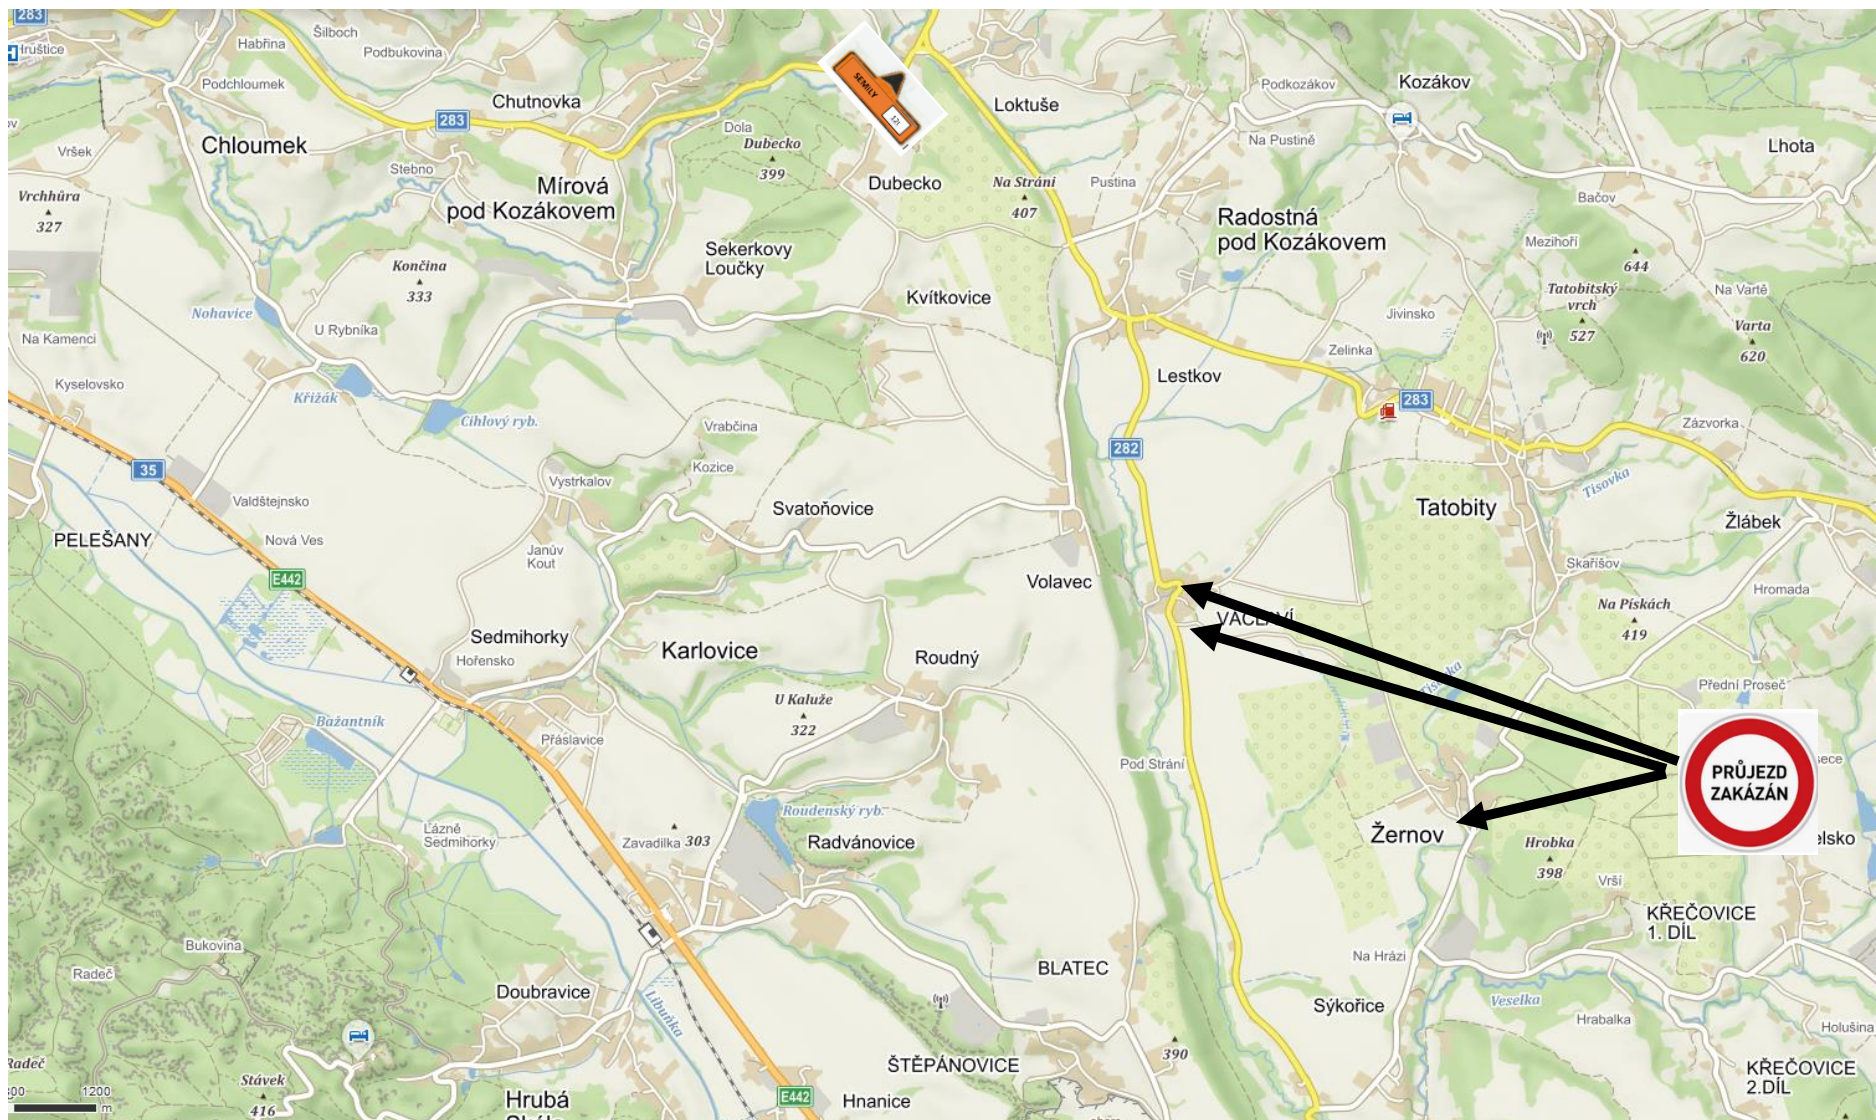

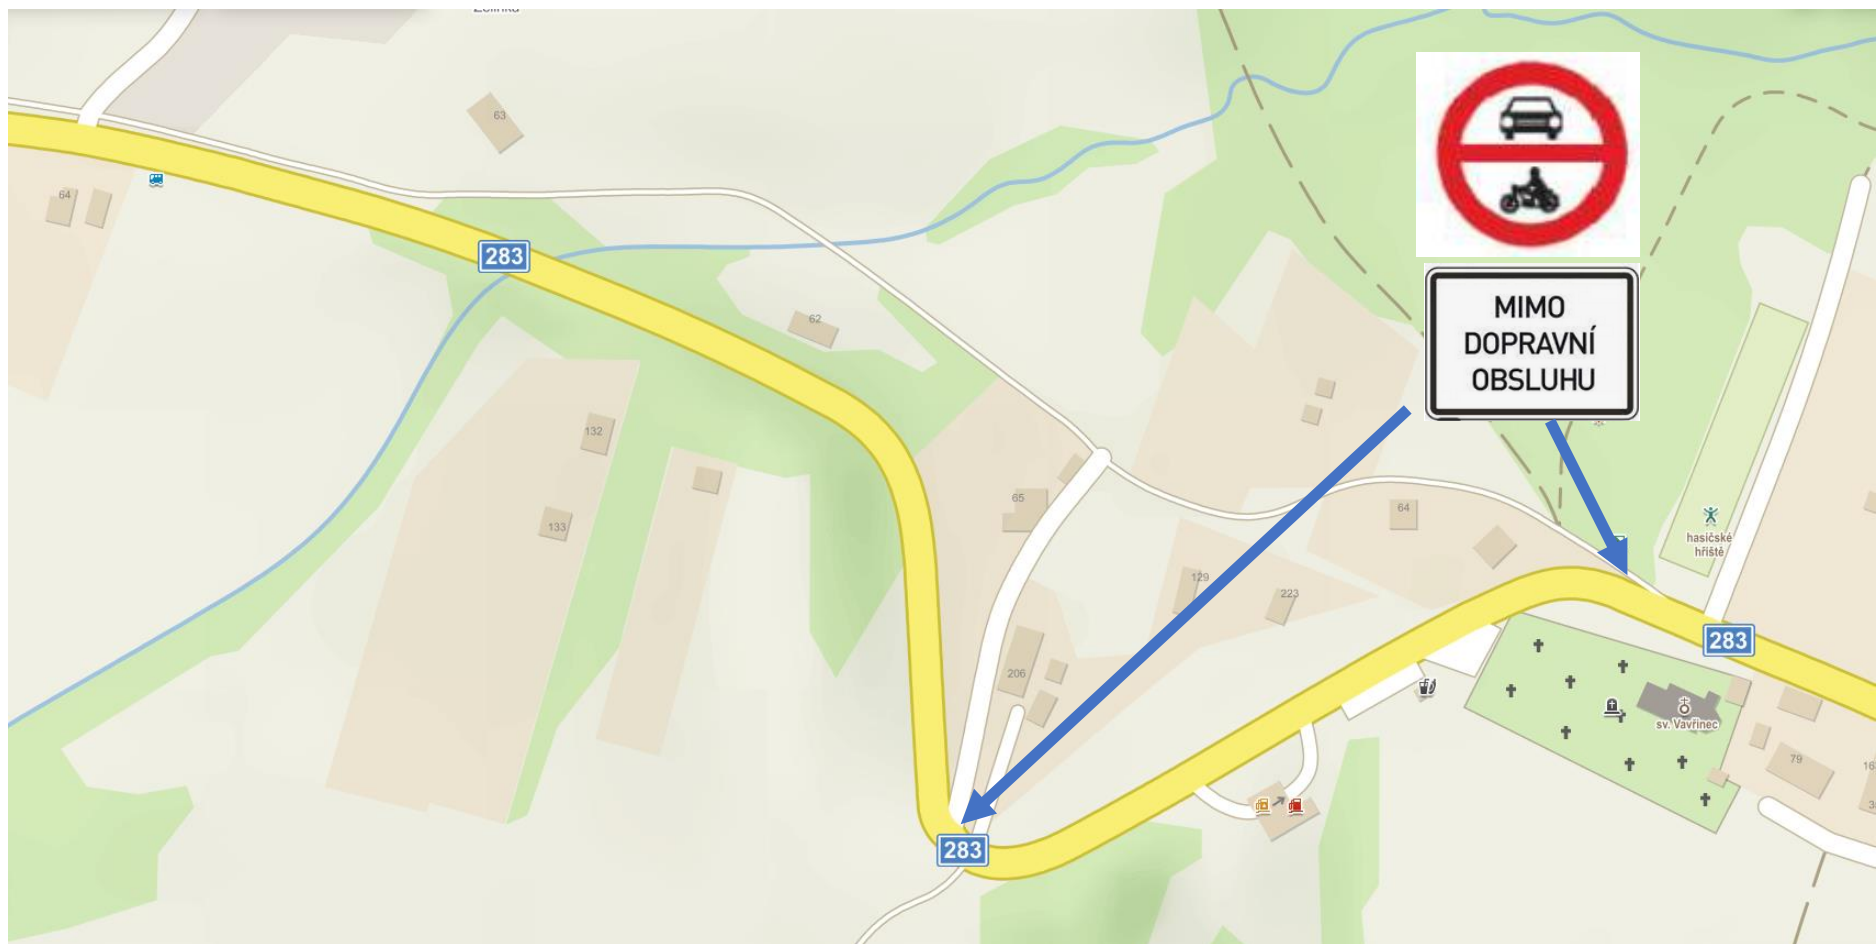

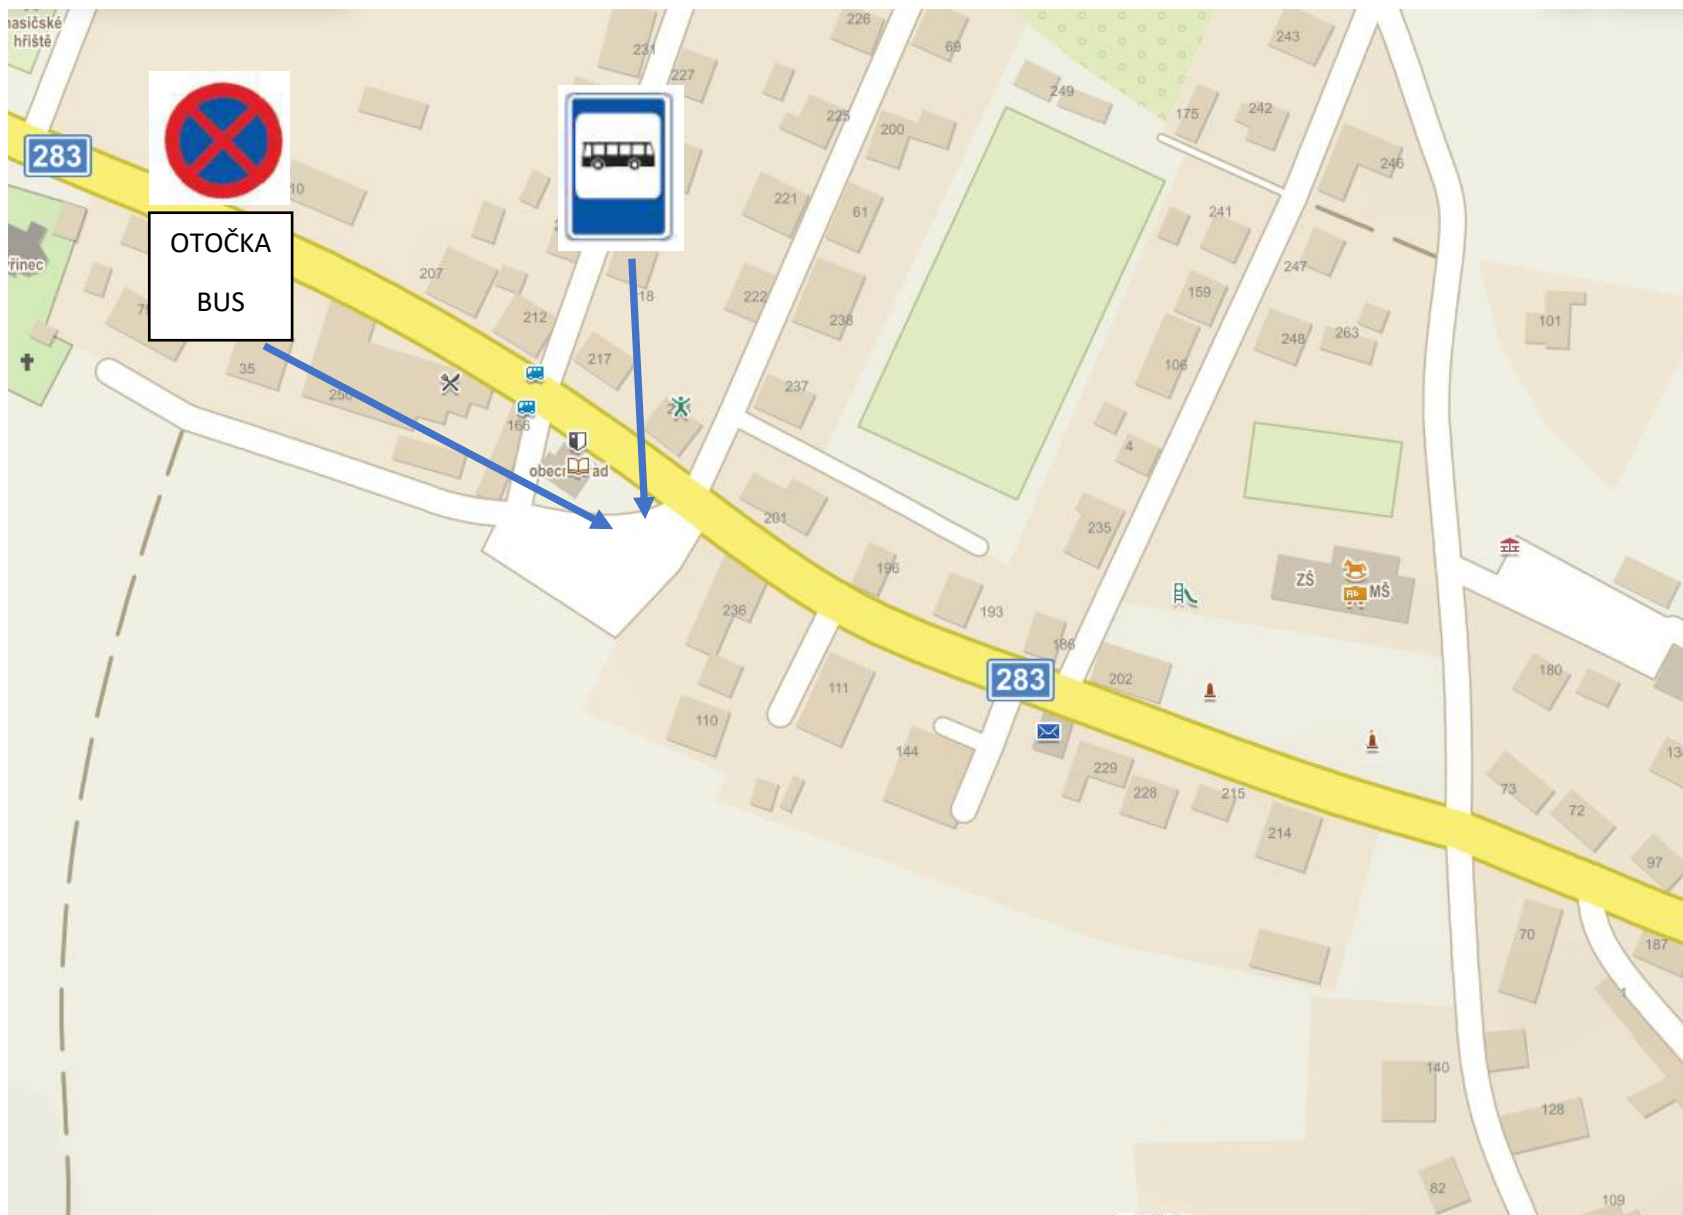



Přílohy k Č.j. OD/23/7807/VOD – st ze dne 23.3.2023